平面図

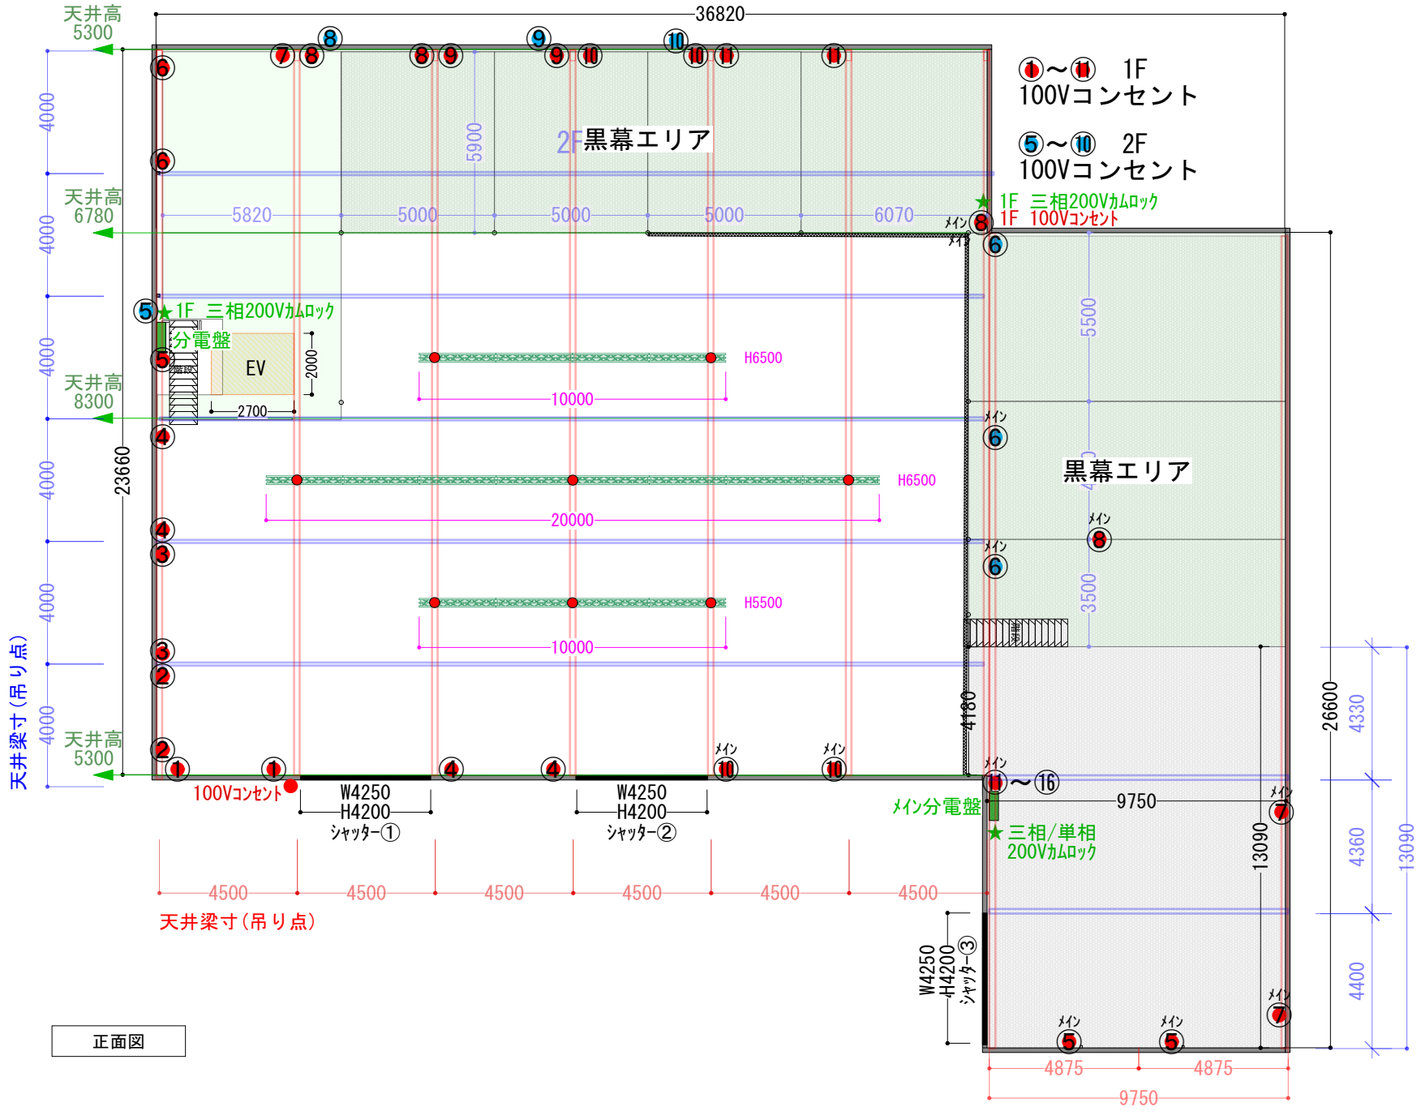

正面図

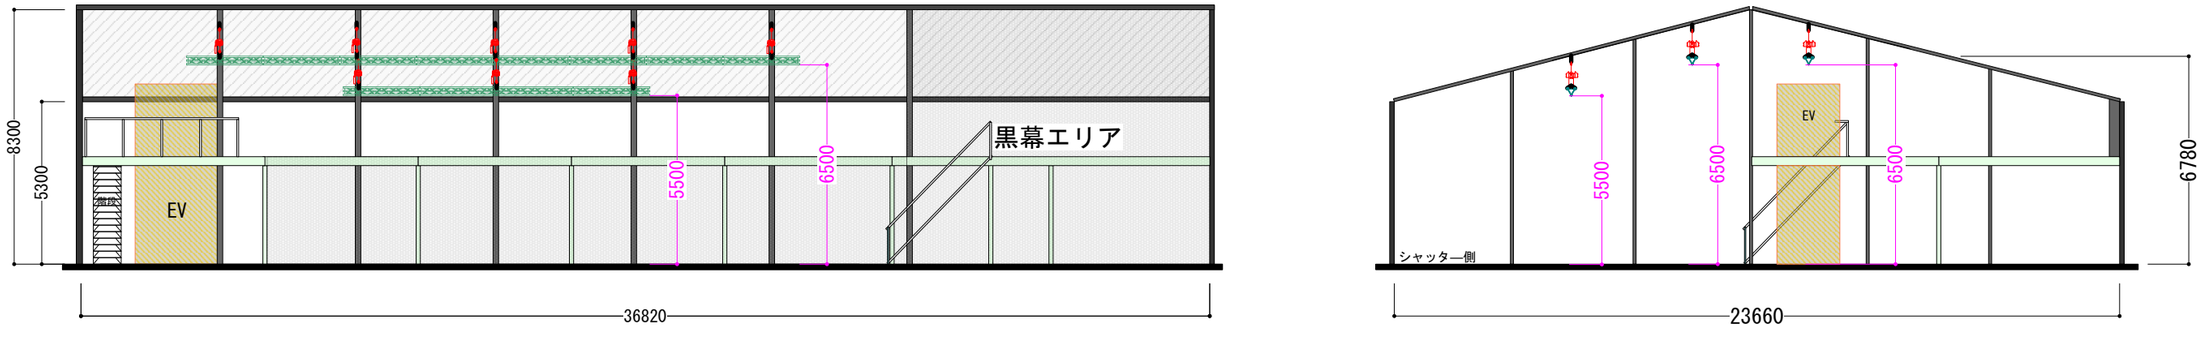

ALL CREATION,INC scaffold constructor	Location 昭島スタジオ	Project 常設トラス	Date 2025. 11. 25	Titel 平面・正面・側面図	Size A３	Scale 1／２００	01